


Schéma de raccordement

Transmetteur d'alarmes RTC

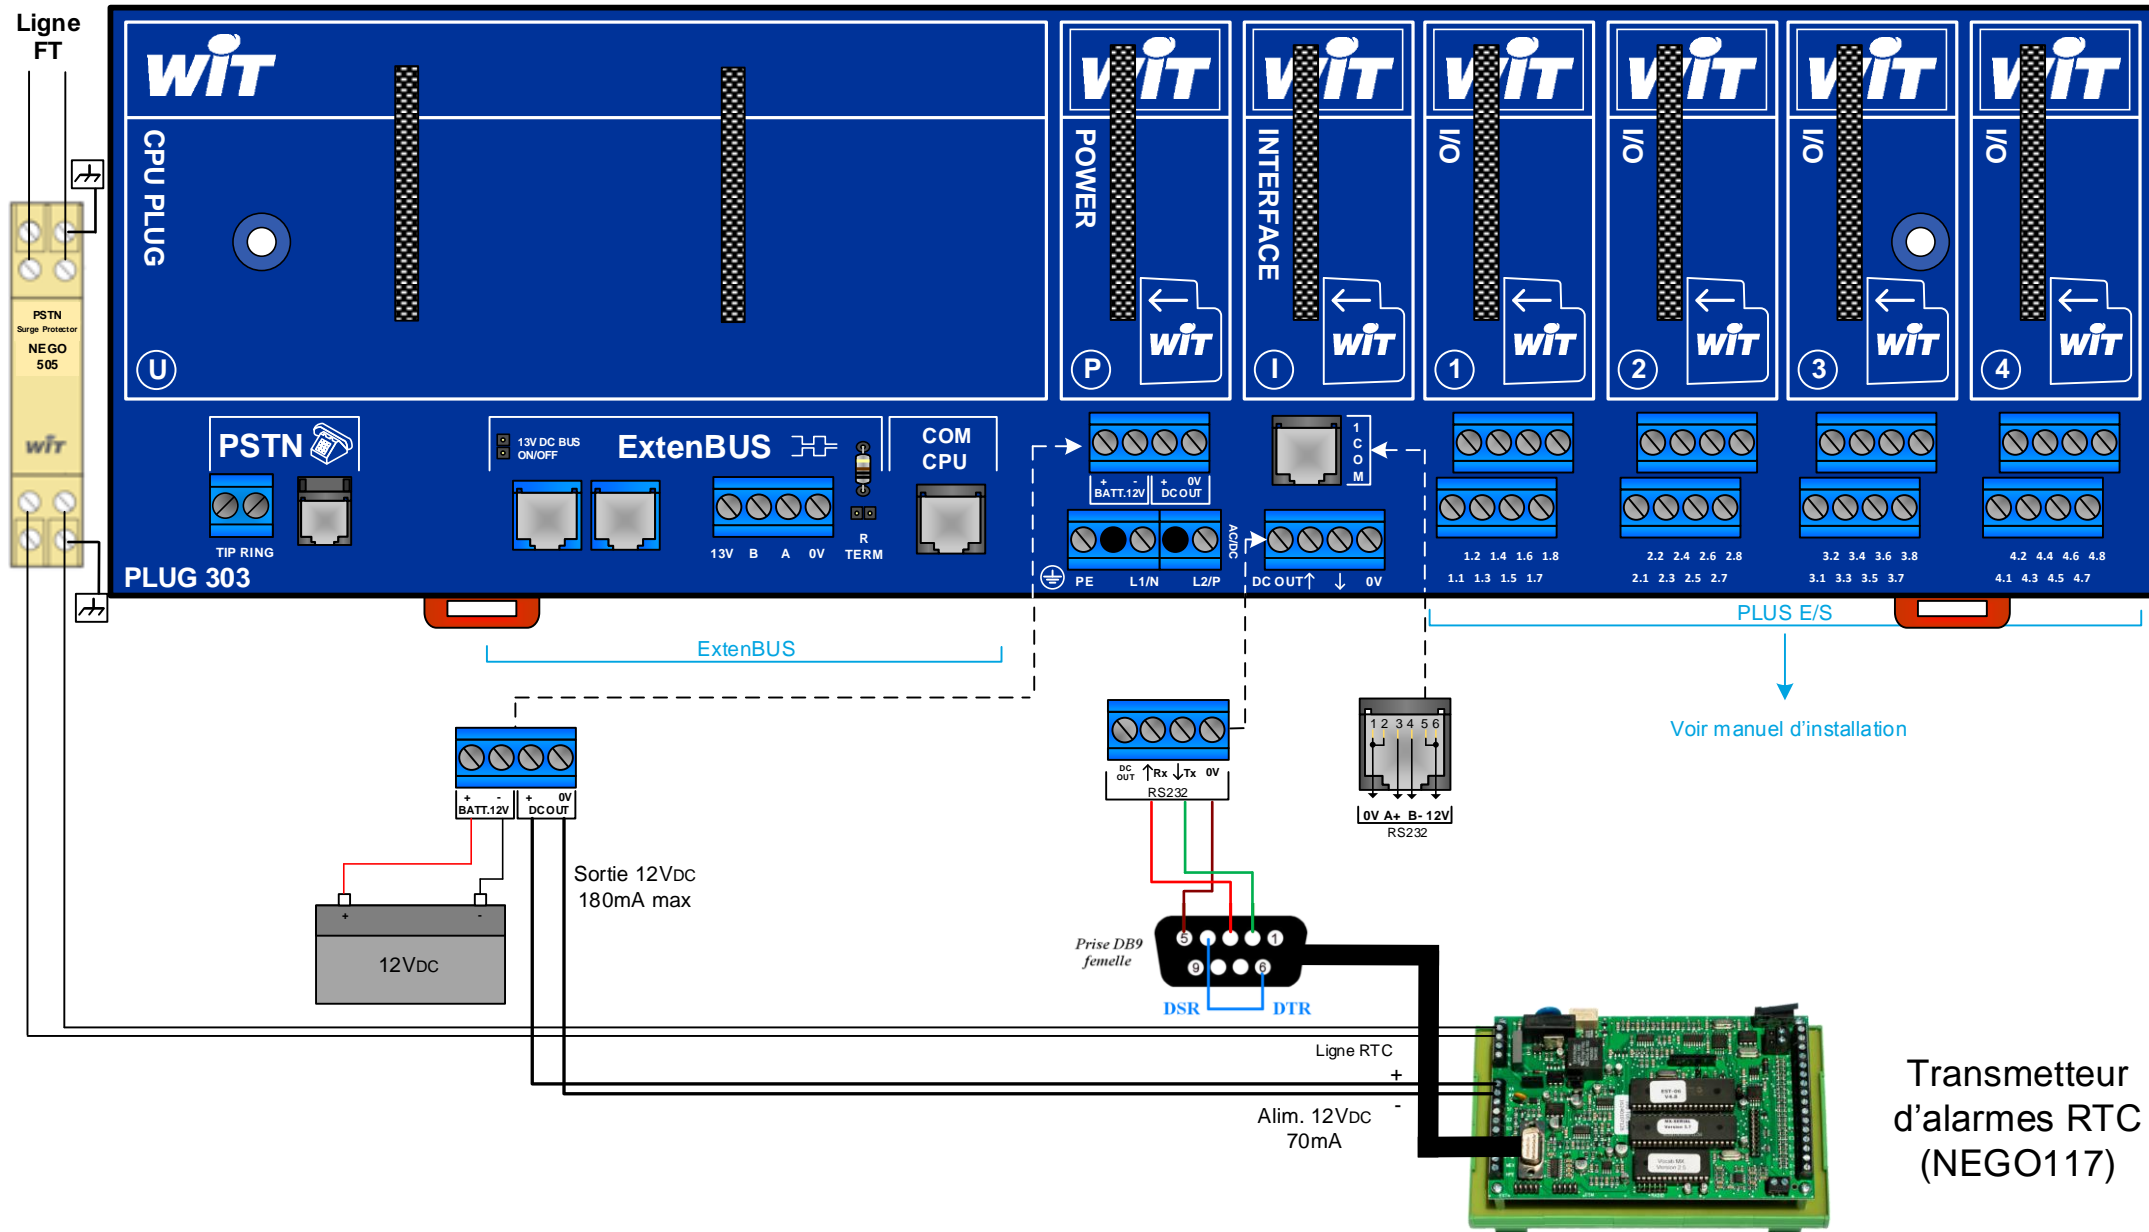

7, avenue Raymond Féraud
CS 81003
06205 NICE CEDEX 3

Tel +33(0)4 93 19 37 37
Hot-line +33(0)4 93 19 37 30
Web www.wit.fr

TRANSMETTEUR D'ALARMES RTC

Référence produit	NEGO117	Date	25-08-2016
Version du document	1.0	Page 1 / 1	